



Bijlage 3 bij de regels van het bestemmingsplan Badhoevedorp Nieuwemeerdijk 292  
Luchtvaartverkeerzone - LIB art. 2.2.3 Beperking aantrekken vogels

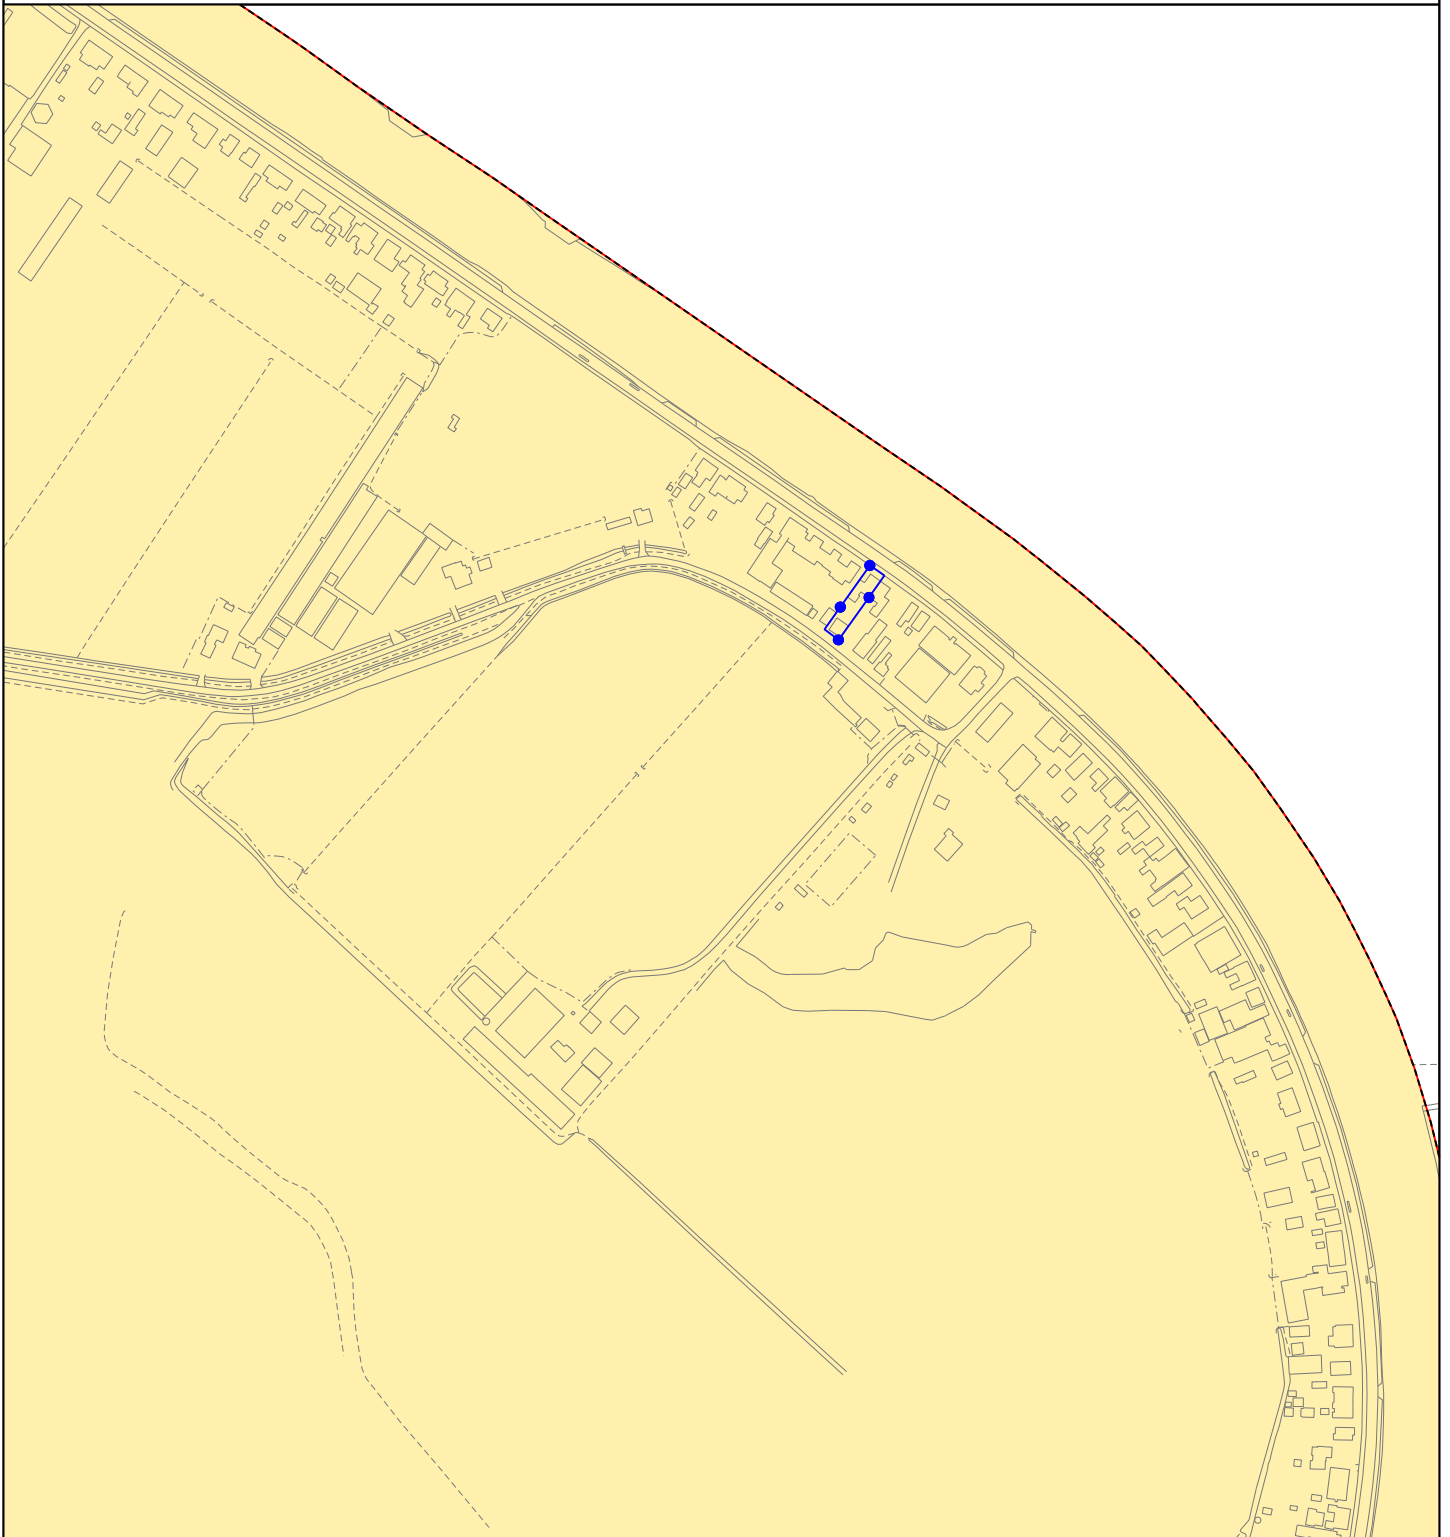


Grens bestemmingsplan Badhoevedorp Nieuwemeerdijk 292



Beperking aantrekkende vogels

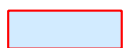

Het luchthavengebied

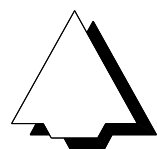

noordpijl